


**Orientační přehled zásobovaných objektů a rozvodů společnosti Tepelné hospodářství města Ústí nad Labem s.r.o. s řešením změny prim. zdroje na plyn (PD)**

**Ústí nad Labem - Střekov**

THMÚ lokalita Střekov:  
počet zásobovaných objektů: 202  
počet bytů dle RUIAN: 2962

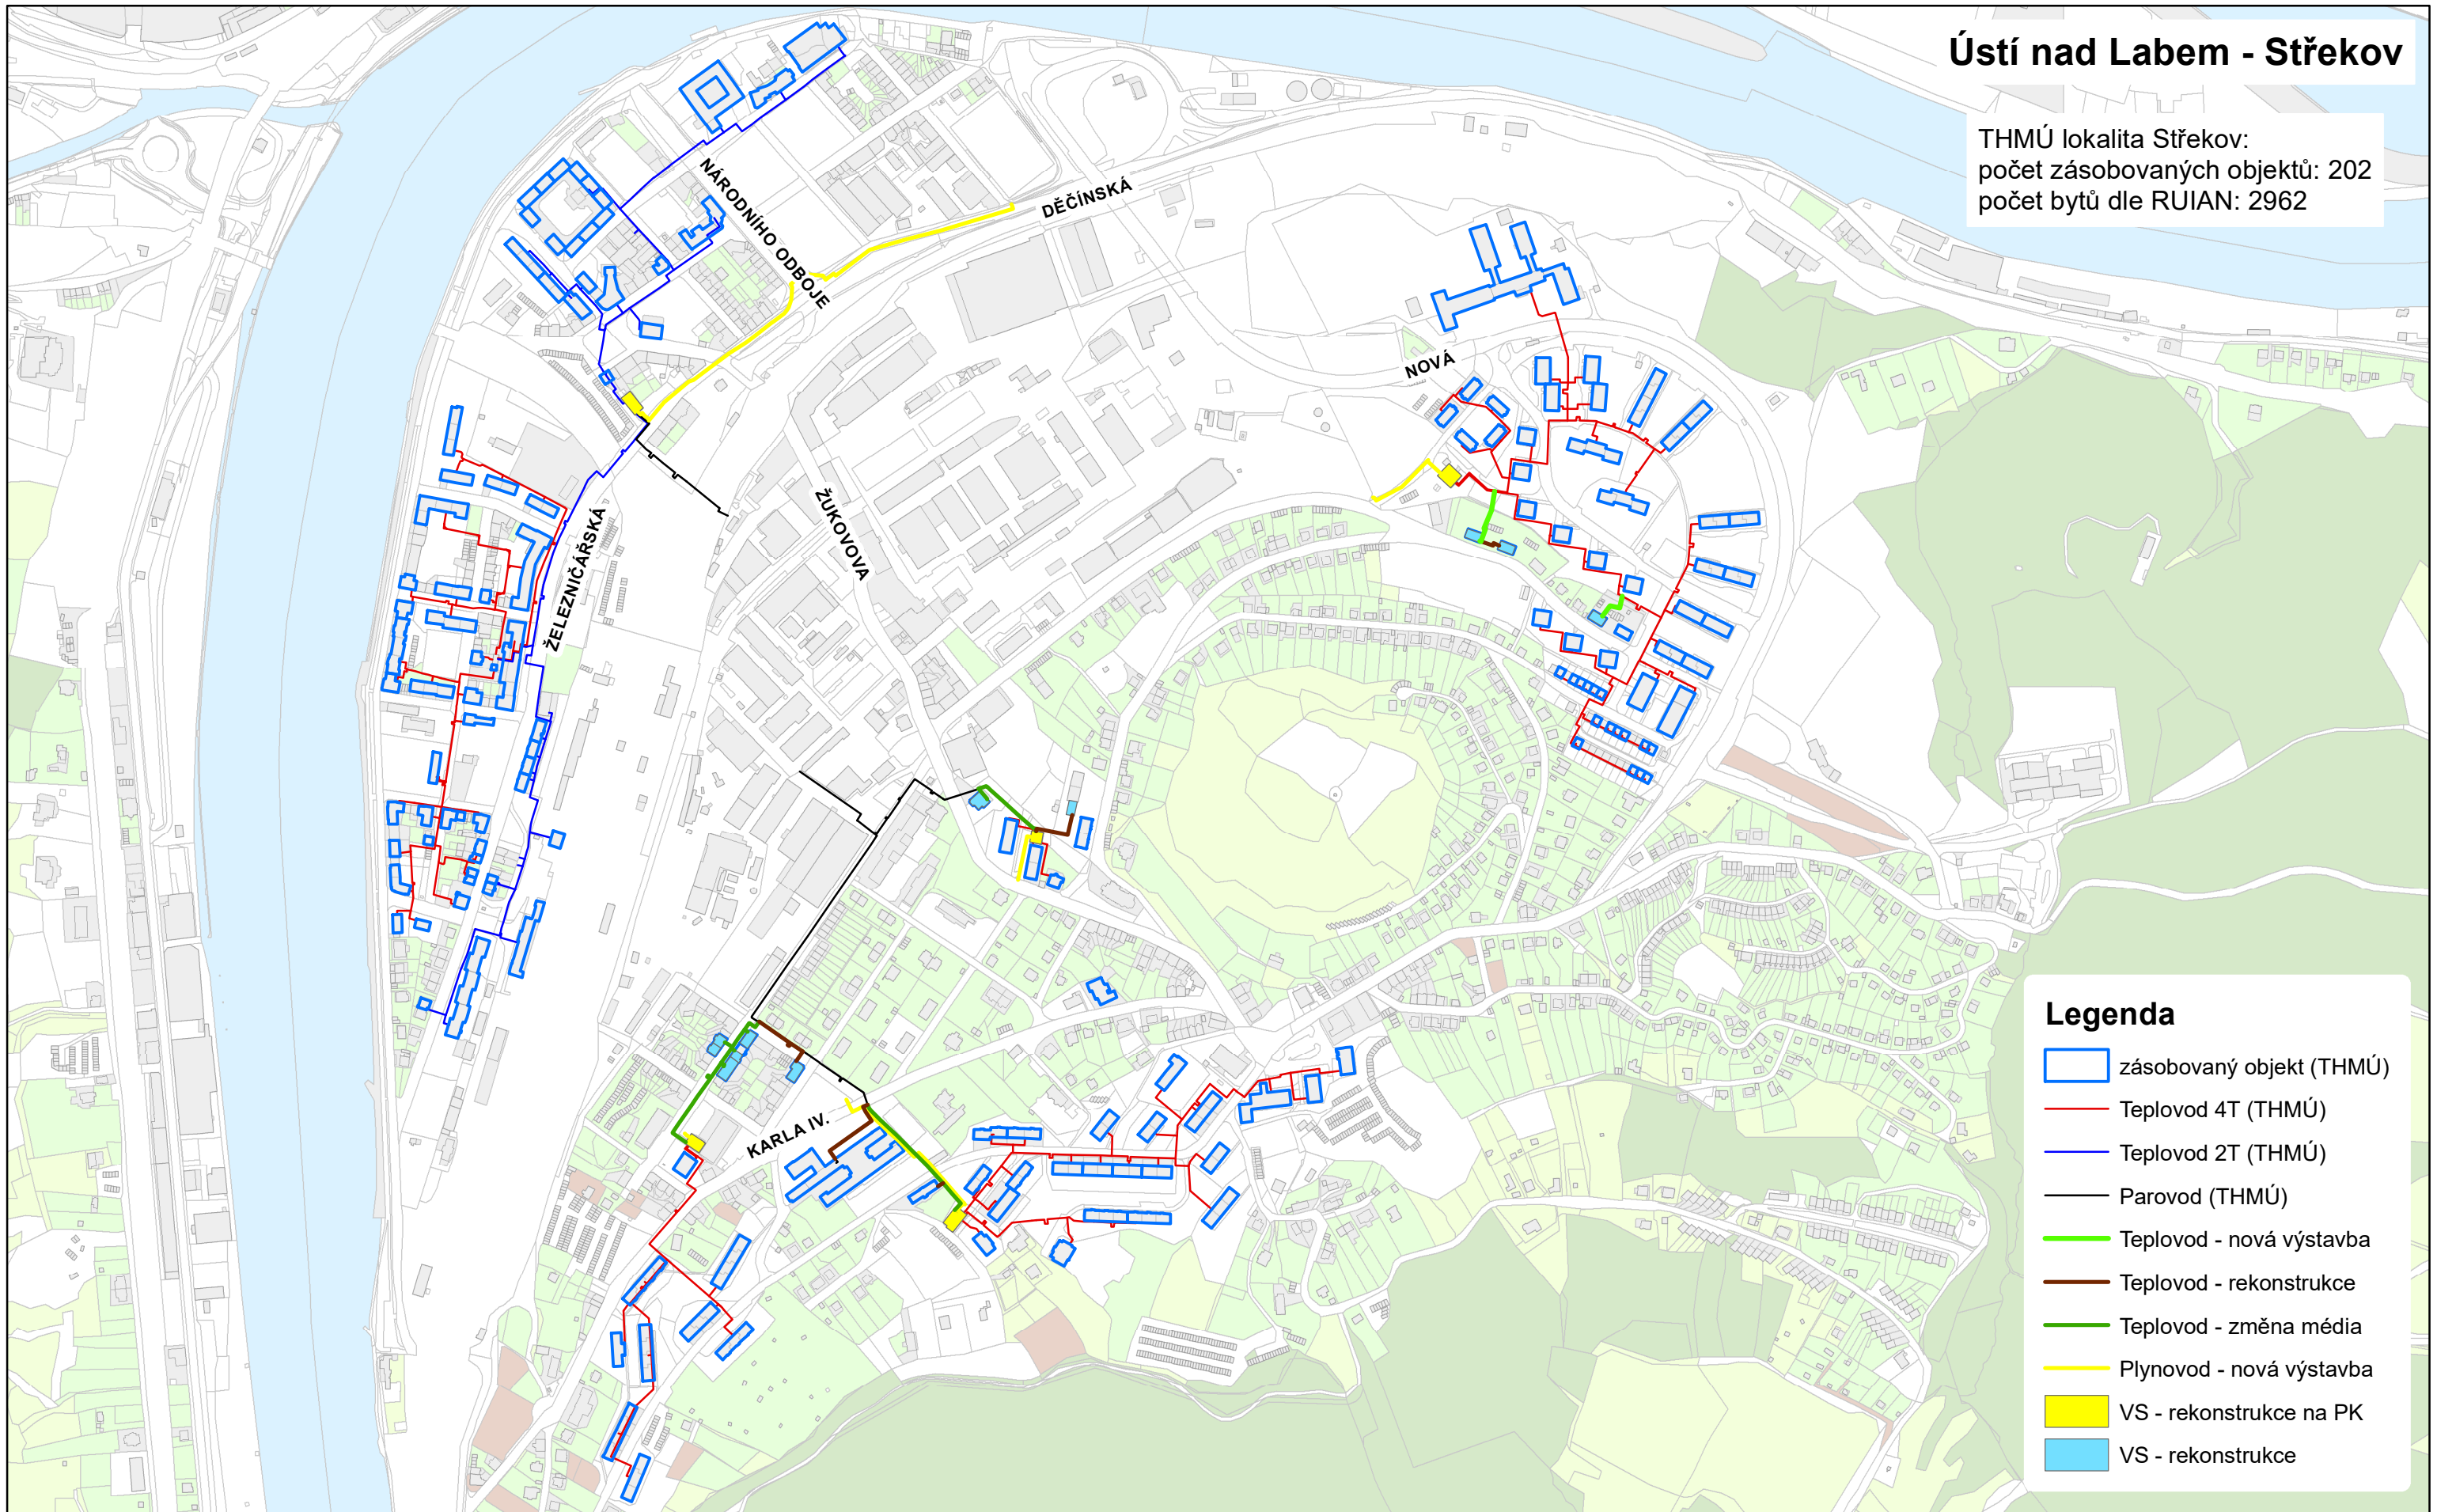

- Legenda**
- zásobovaný objekt (THMÚ)
  - Teplovod 4T (THMÚ)
  - Teplovod 2T (THMÚ)
  - Parovod (THMÚ)
  - Teplovod - nová výstavba
  - Teplovod - rekonstrukce
  - Teplovod - změna média
  - Plynovod - nová výstavba
  - VS - rekonstrukce na PK
  - VS - rekonstrukce

Měřítko : 1:6 600

